

REGIONE PIEMONTE

COMUNE DI MONCALIERI



PROVINCIA DI TORINO

PARCO FLUVIALE DEL PO TORINESE

SEDE DEL PARCO FLUVIALE

DEL PO TORINESE

CASCINA "LE VALLERE"

Tav.: <b>TAV_UNICA</b>	Oggetto: Interventi per il miglioramento della sicurezza delle alberate nelle aree di pertinenza della Cascina Le Vallere per la stagione di programmazione 2017-2018		
Scala: 1:500	Data: OTTOBRE2017	Data aggiornamento: PRIMA_EMISSIONE	Riferimento file RIF-FILE

PROGETTO

Ufficio Tecnico Ente Parco:  
Progettista: dott.ssa Manuela Genesio  
Responsabile del progetto: dott. Roberto Damilano

Ente di Gestione del Sistema delle Aree Protette del Po Torinese


scala 1: 500

- Esempari non interessati dall'intervento
- Abbattimento e messa a dimora nuovi esemplari


Corso Trieste



Viale di accesso

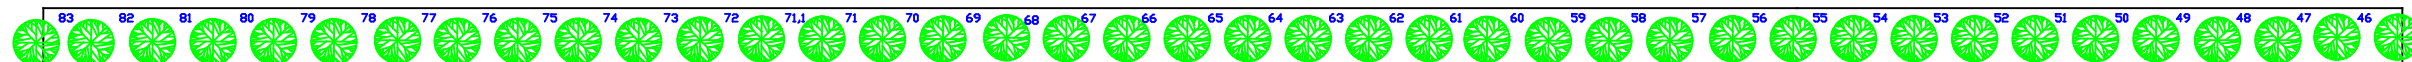

Viale pedonale

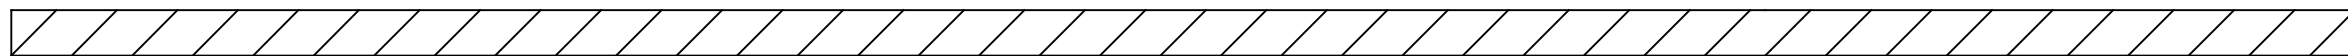

Parco